



Codice cliente	Nr. Conferma	Nr. Ordine	Tipo disegno <input type="checkbox"/> Bozza <input type="checkbox"/> Definitivo <input type="checkbox"/> Misure	Tolleranza <input type="checkbox"/> +/- 3mm <input type="checkbox"/> <input type="checkbox"/>	Data	Oggetto del disegno
Cliente			Scala disegno 1:25	Tavola Nr. 2	PIANTA CUCINA	
						Responsabile esecutivo VILLOSIO NICO

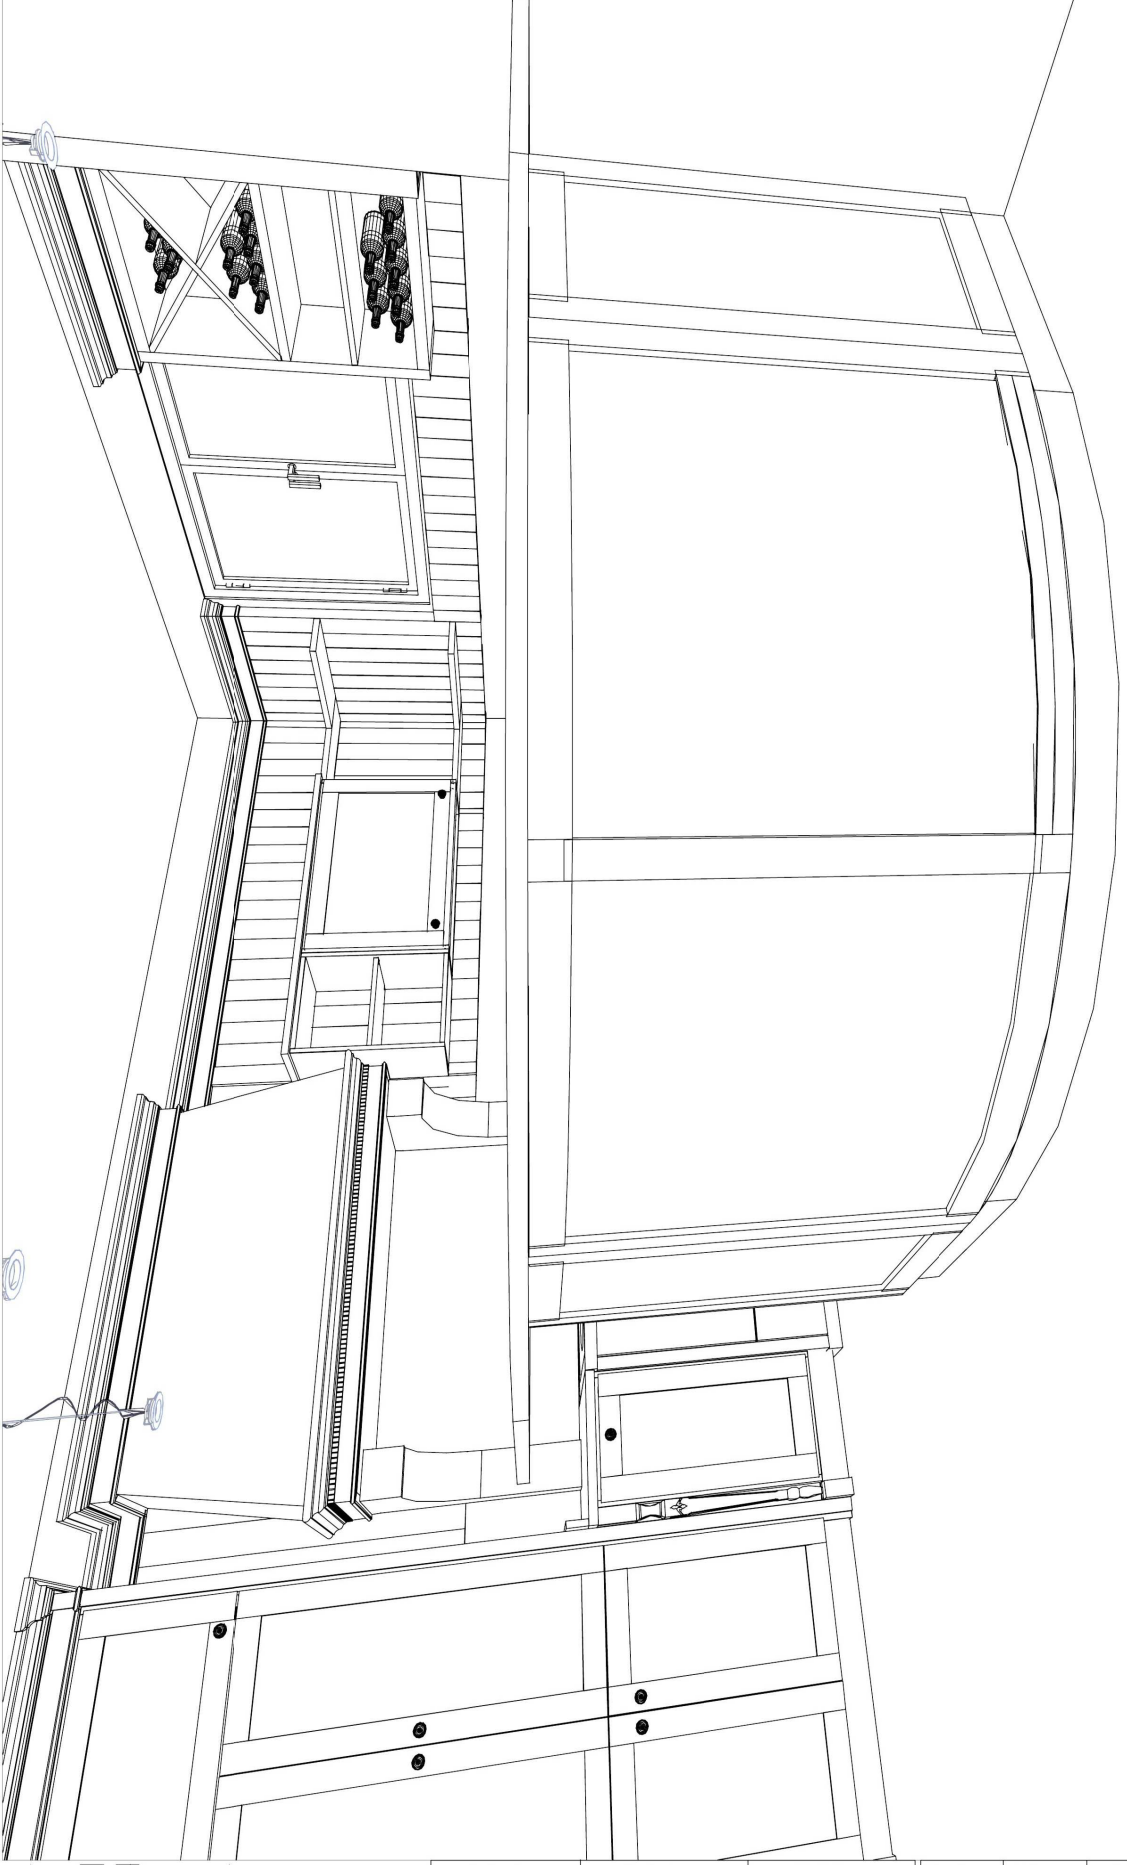

Codice cliente	Nr. Conferma	Nr. Ordine
Cliente		

Tipo disegno	Tolleranza	Data	Oggetto del disegno
<input type="checkbox"/> Bozza	<input type="checkbox"/> +/- 3mm		VISTA CUCINA
<input type="checkbox"/> Definitivo	<input type="checkbox"/>		
<input type="checkbox"/> Misure	Scala disegno	Tavola Nr.	Responsabile esecutivo
<input type="checkbox"/>			VILLOSIO NICO

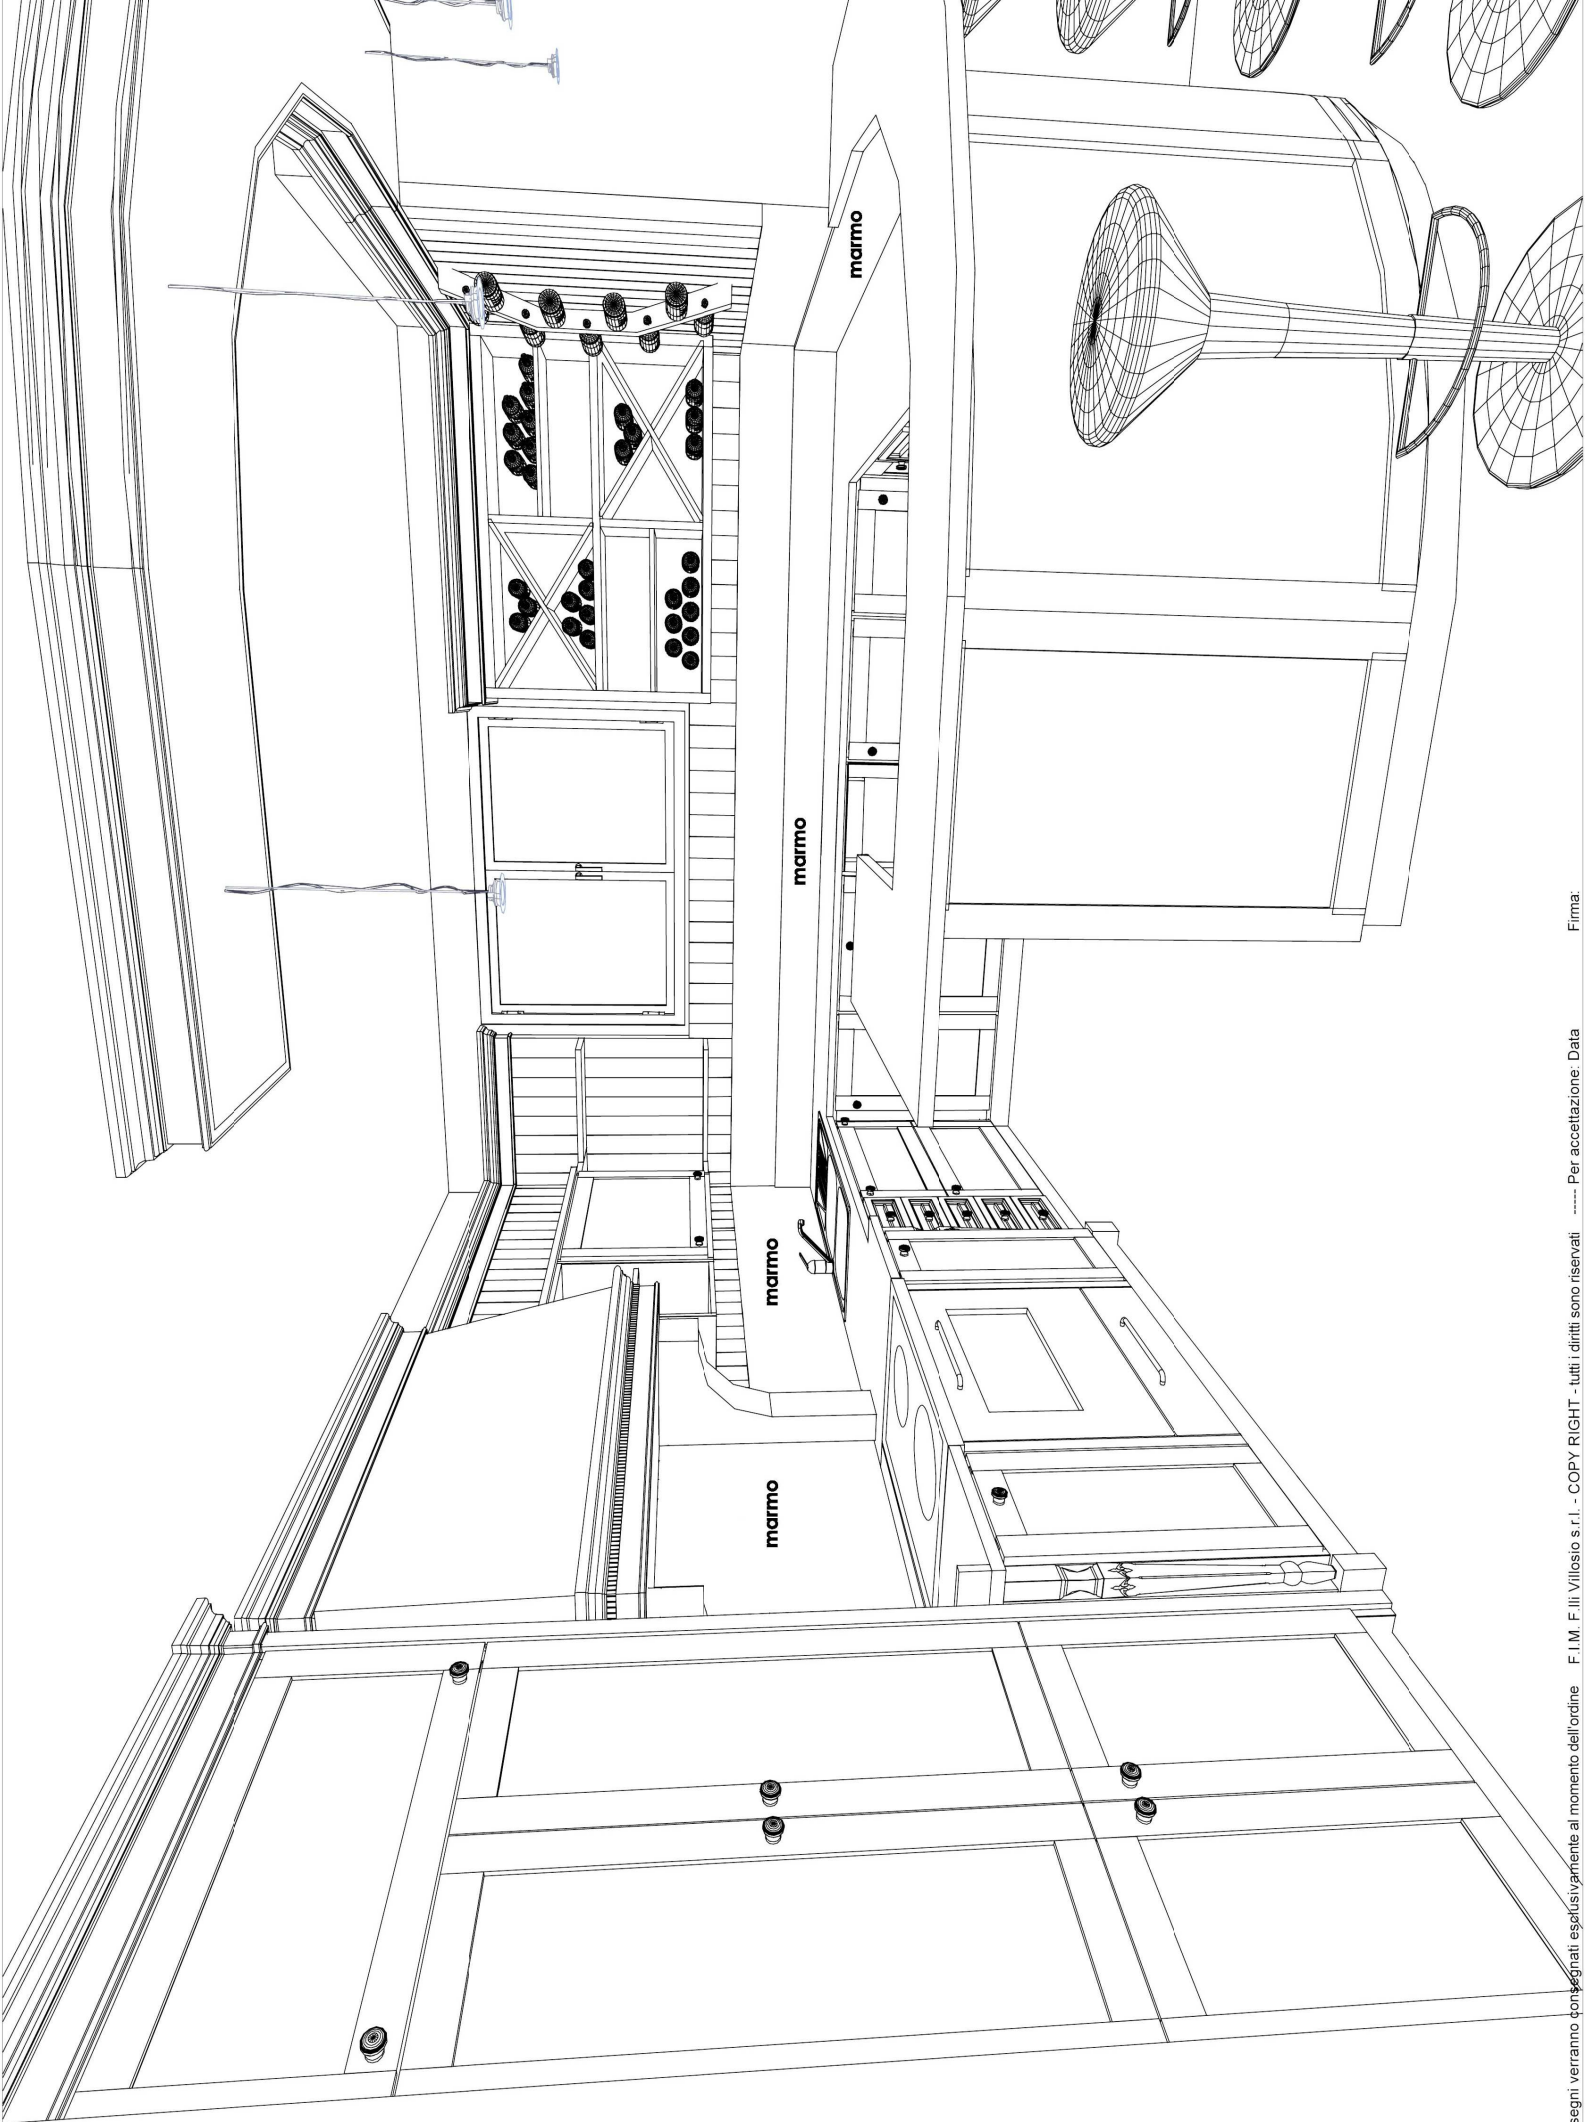


Firma:

Per accettazione: Data

F.I.M. F.lli Villosio s.r.l. - COPY RIGHT - tutti i diritti sono riservati

I disegni verranno consegnati esclusivamente al momento dell'ordine

Codice cliente	Nr. Conferma	Nr. Ordine	Tipo disegno	Tolleranza	Data	Oggetto del disegno
			<input type="checkbox"/> Bozza <input type="checkbox"/> Definitivo <input type="checkbox"/> Misure	<input type="checkbox"/> +/- 3mm <input type="checkbox"/>		VISTA CUCINA
	Cliente			Scala disegno	Tavola Nr.	Responsabile esecutivo
						VILLOSIO NICO

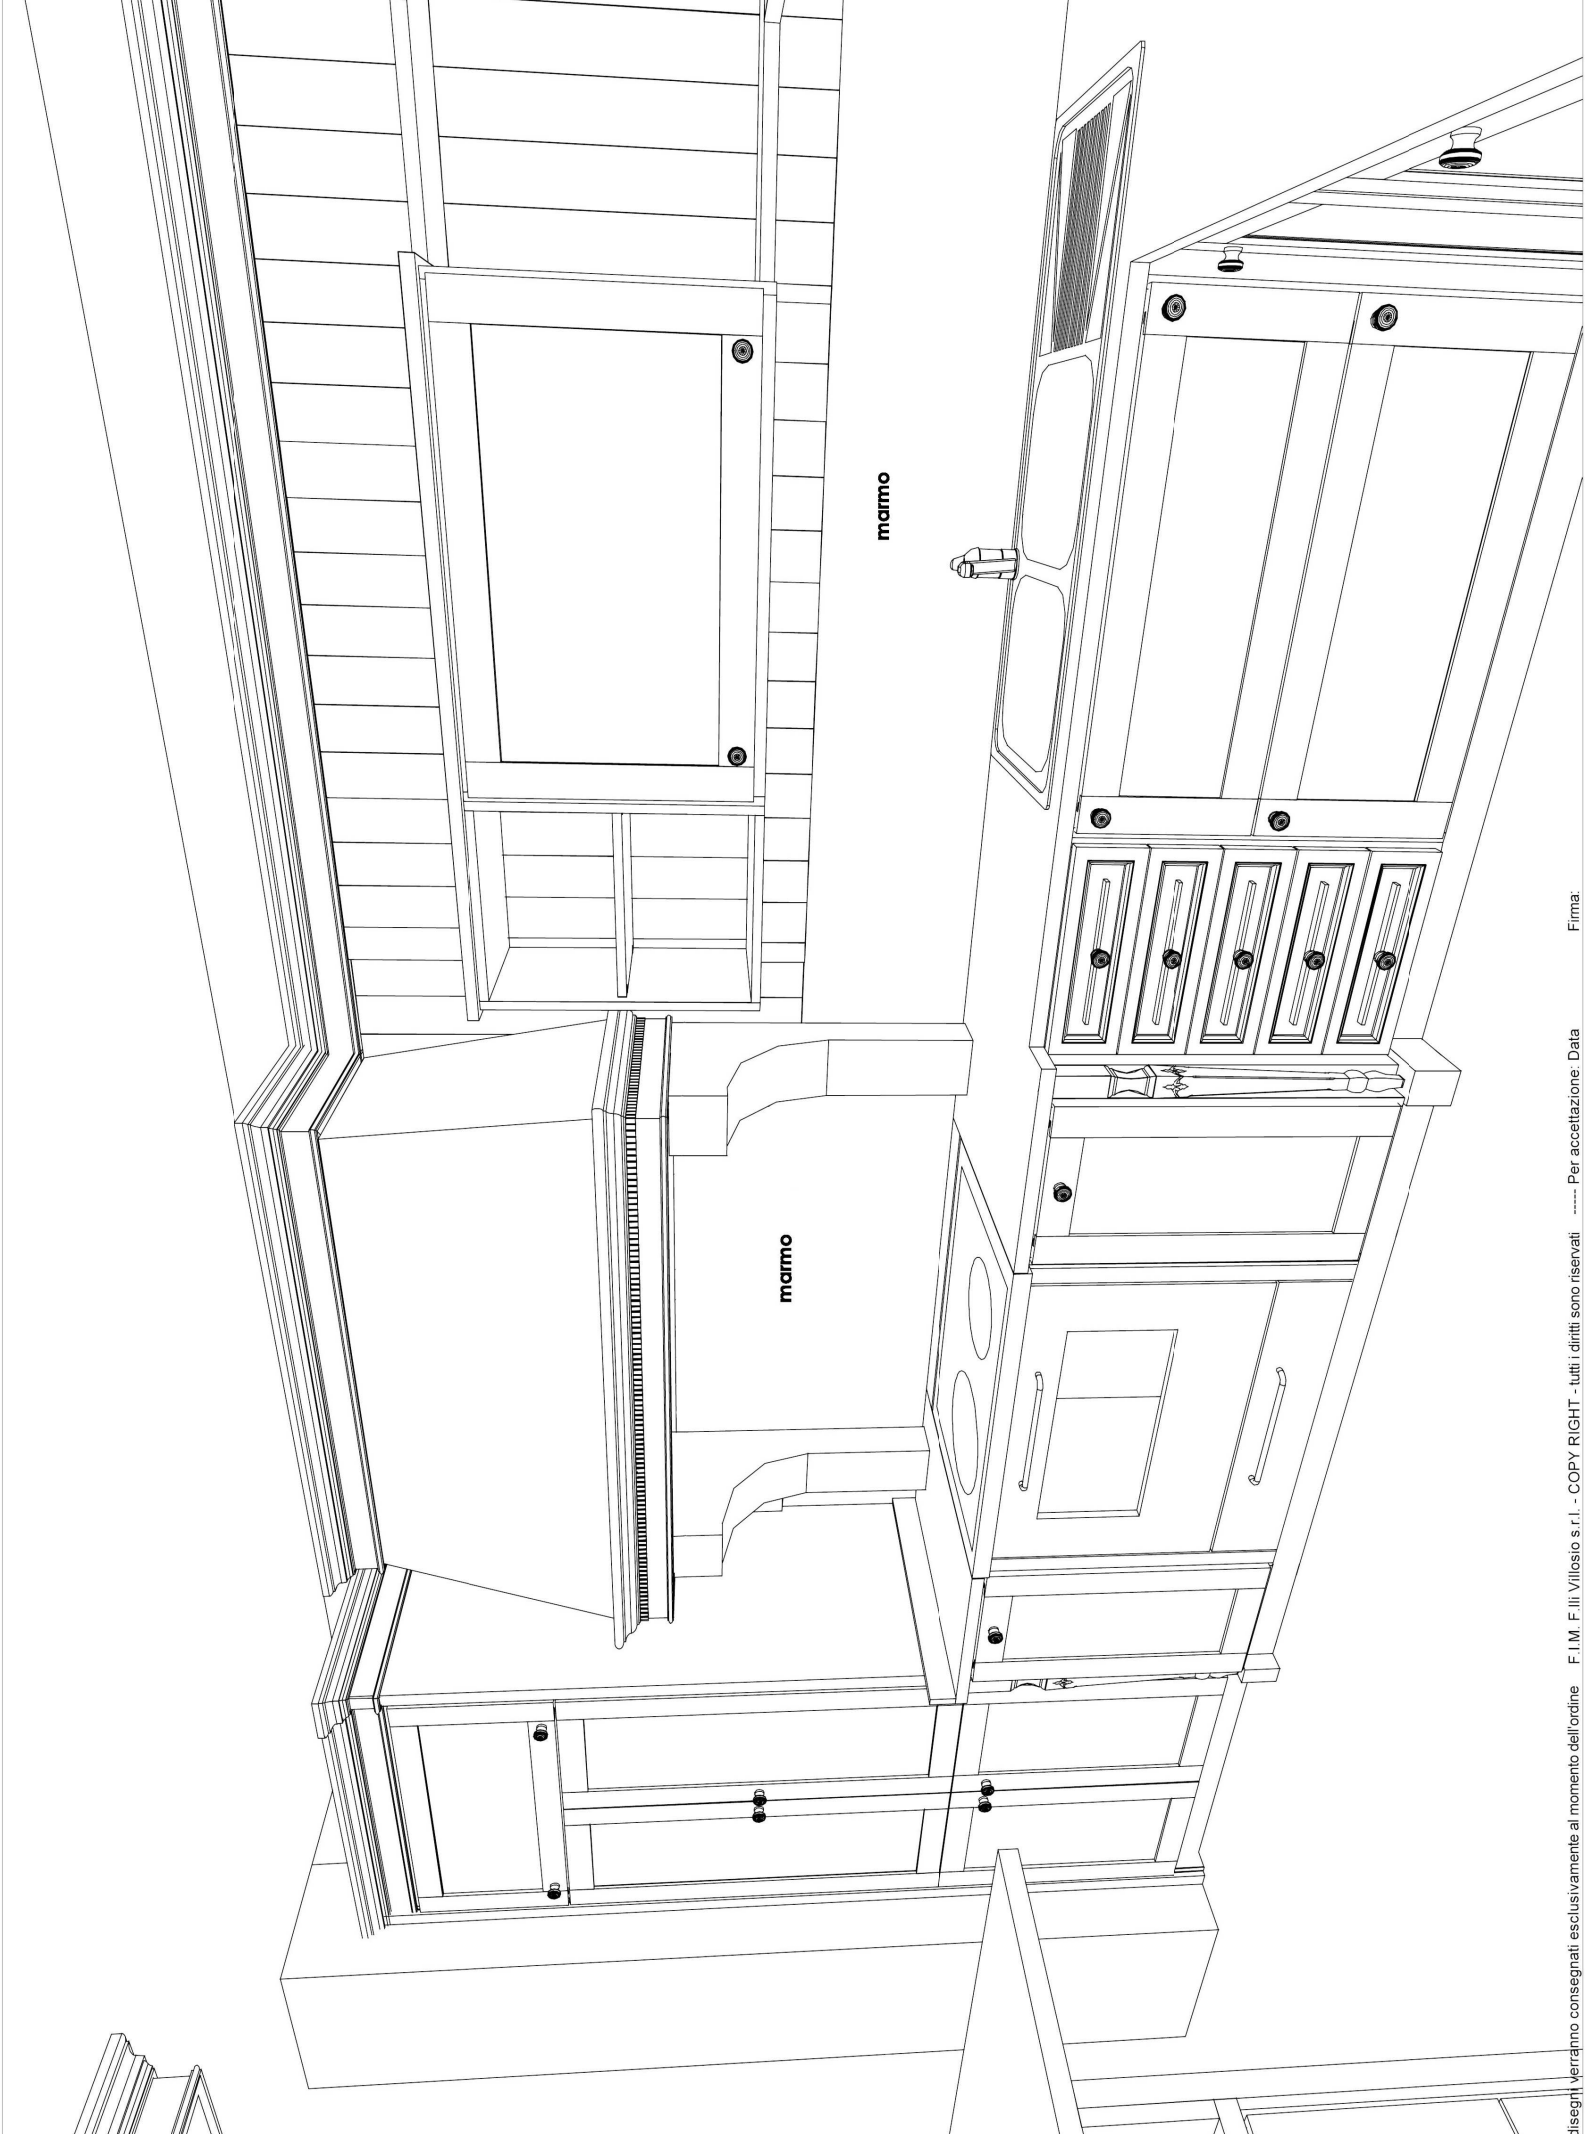

marmo


marmo

Firma:

Per accettazione: Data

F.I.M. F.lli Villosio s.r.l. - COPY RIGHT - tutti i diritti sono riservati

I disegni verranno consegnati esclusivamente al momento dell'ordine

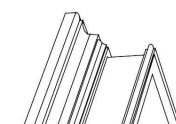


VILLOSIO
FRATELLI
FABBRICA ITALIANA MOBILI

F.i.m. F.lli Villosio s.r.l.
Via Busca 23
12024 Costigliole Saluzzo (Cn)
Tel +39 0175 230477
Fax +39 0175 230677
www.villosiomobili.com

Codice cliente	Nr. Conferma	Nr. Ordine	Tipo disegno	Tolleranza	Data	Oggetto del disegno
			<input type="checkbox"/> Bozza <input type="checkbox"/> Definitivo <input type="checkbox"/> Misure	<input type="checkbox"/> +/- 3mm <input type="checkbox"/>		VISTA CUCINA
Cliente			Scala disegno	Tavola Nr.		Responsabile esecutivo
						VILLOSIO NICO

MOD. TEC. 001

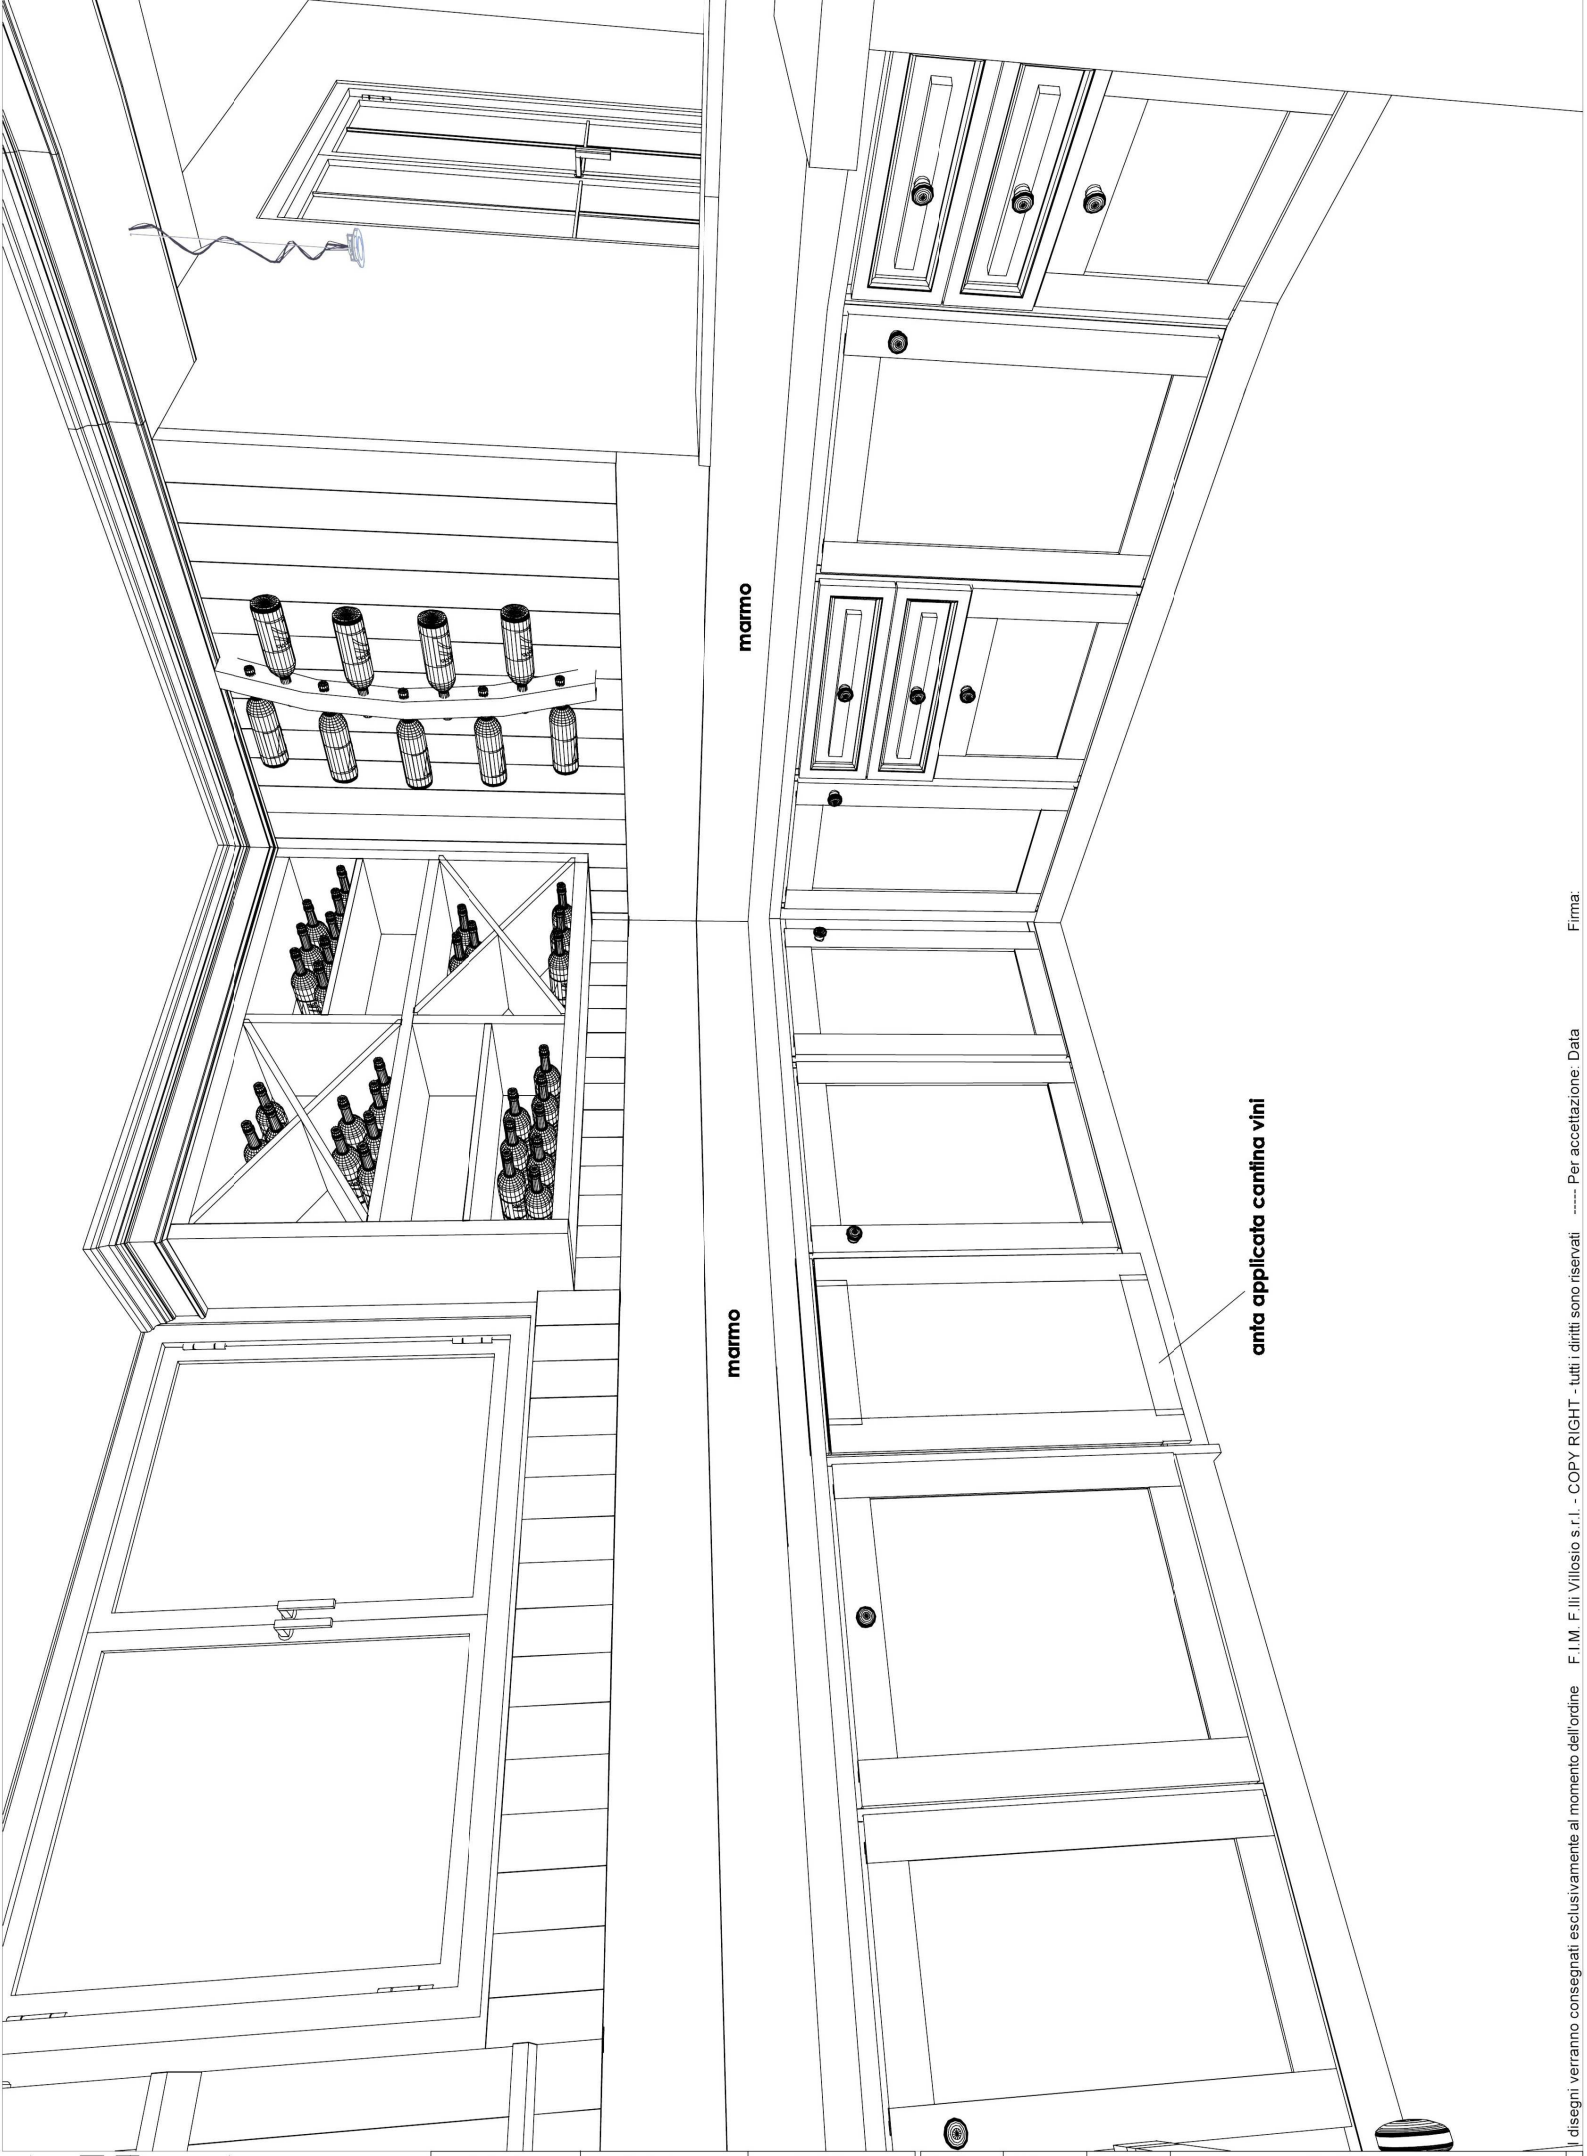

marmo

marmo

anta applicata cantina vini

Codice cliente	Nr. Conferma	Nr. Ordine	Tipo disegno	Tolleranza	Data	Oggetto del disegno
			<input type="checkbox"/> Bozza <input type="checkbox"/> Definitivo <input type="checkbox"/> Misure	<input type="checkbox"/> +/- 3mm <input type="checkbox"/>		VISTA CUCINA
	Cliente			Scala disegno	Tavola Nr.	Responsabile esecutivo
						VILLOSIO NICO



alzata marmo