



CODICE CLIENTE	N° CONFERMA	N° ORDINE
CLIENTE		

REVISIONE	TIP. DISGNO	TOLLEMANZA	DATA
SCALA DISGNO	+1.3mm		
VARIE	TAVOLA N°		

OGGETTO DISGNO	
RIPOSTIGLIO PANTA E PROSPETTO	
RESPONSABILE ESECUTIVO	

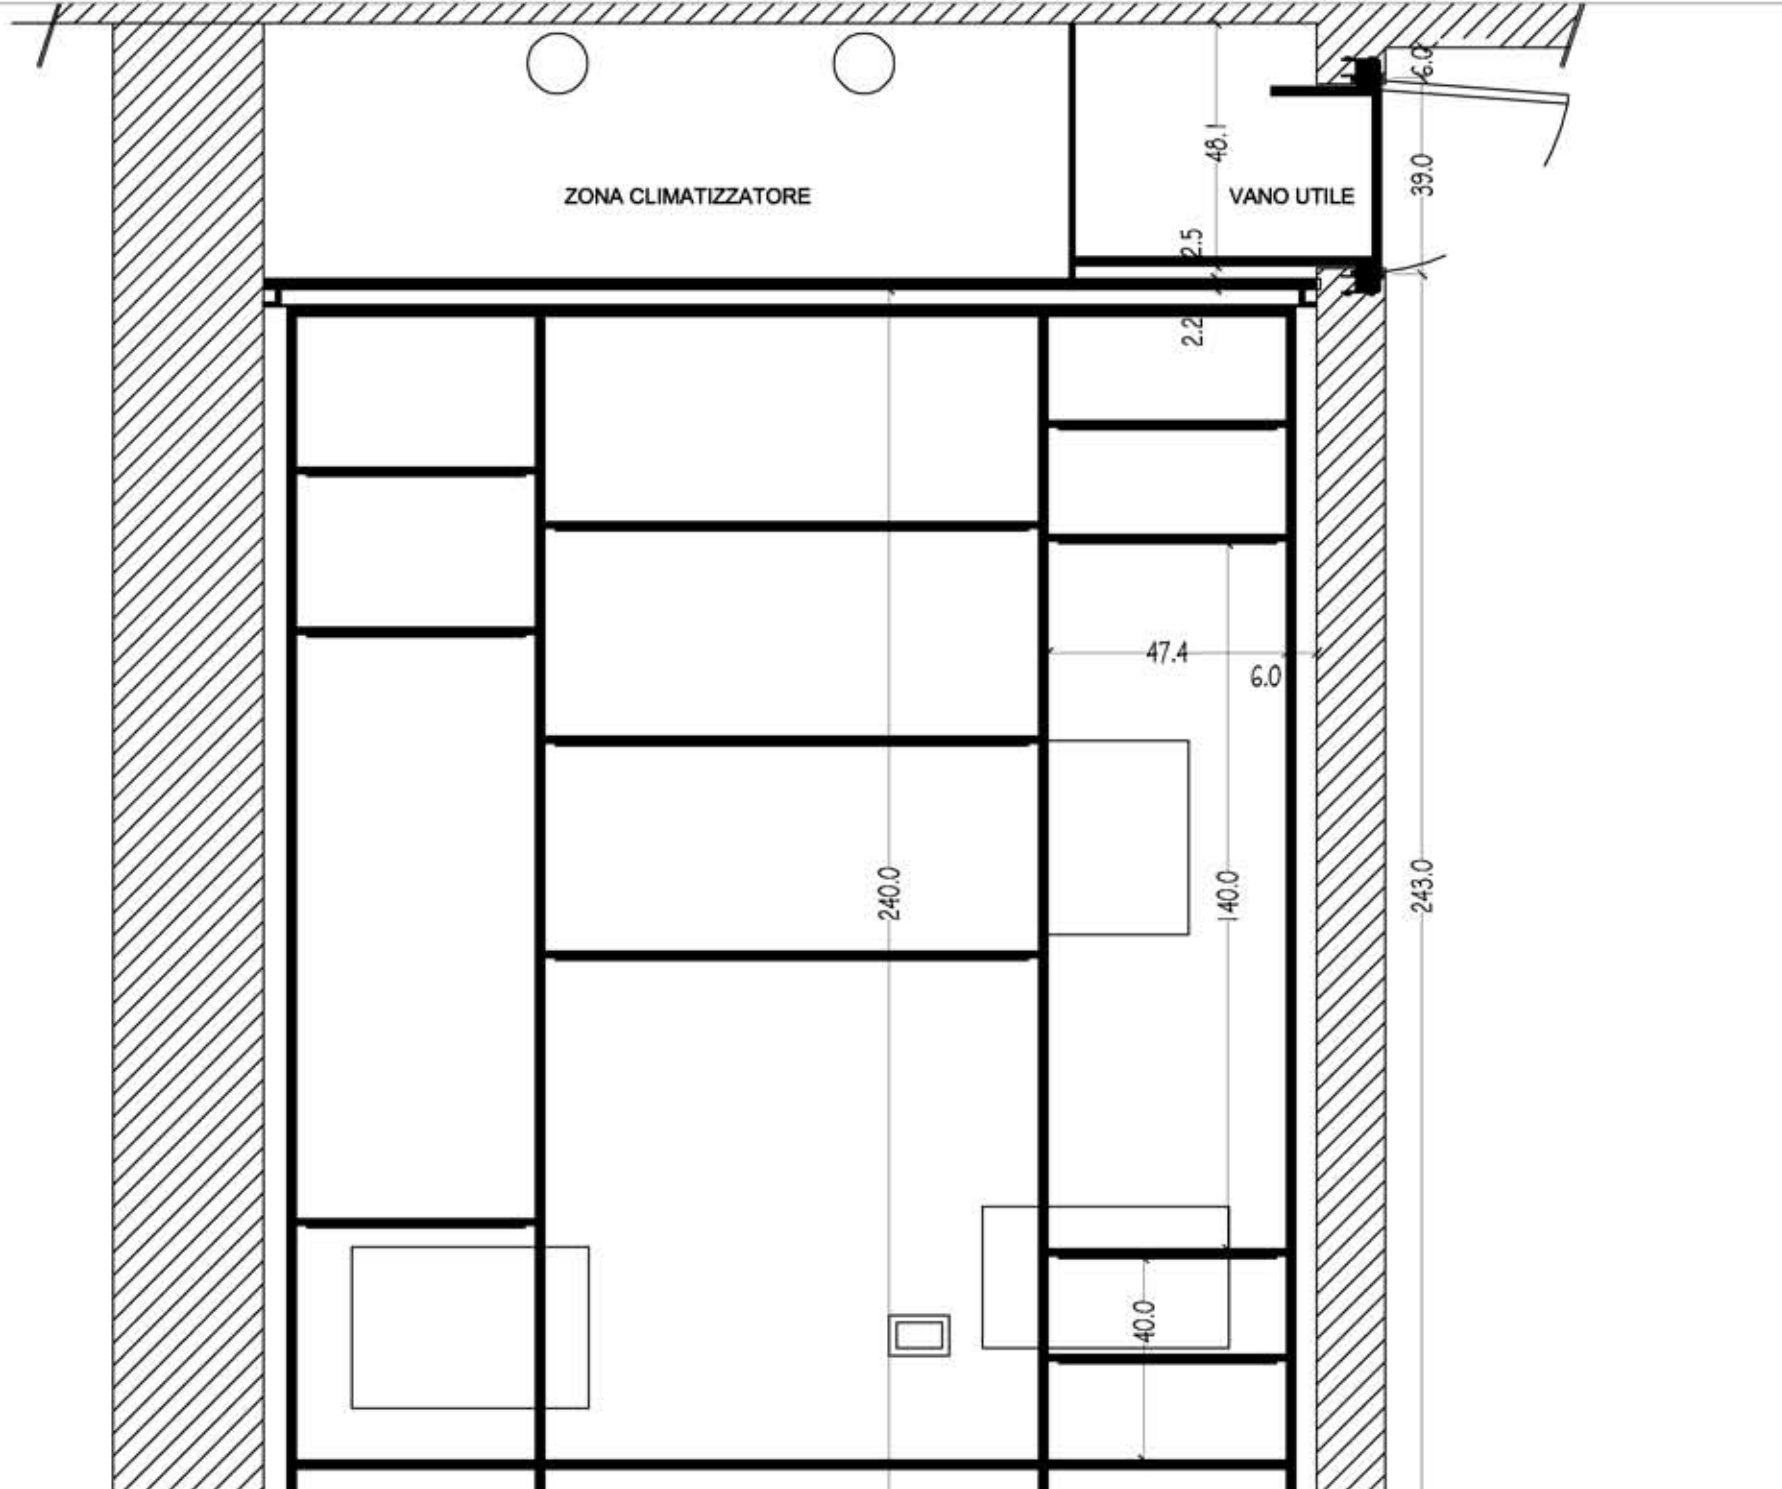


SEZIONE PROSPETTO
 SCALA 1:15

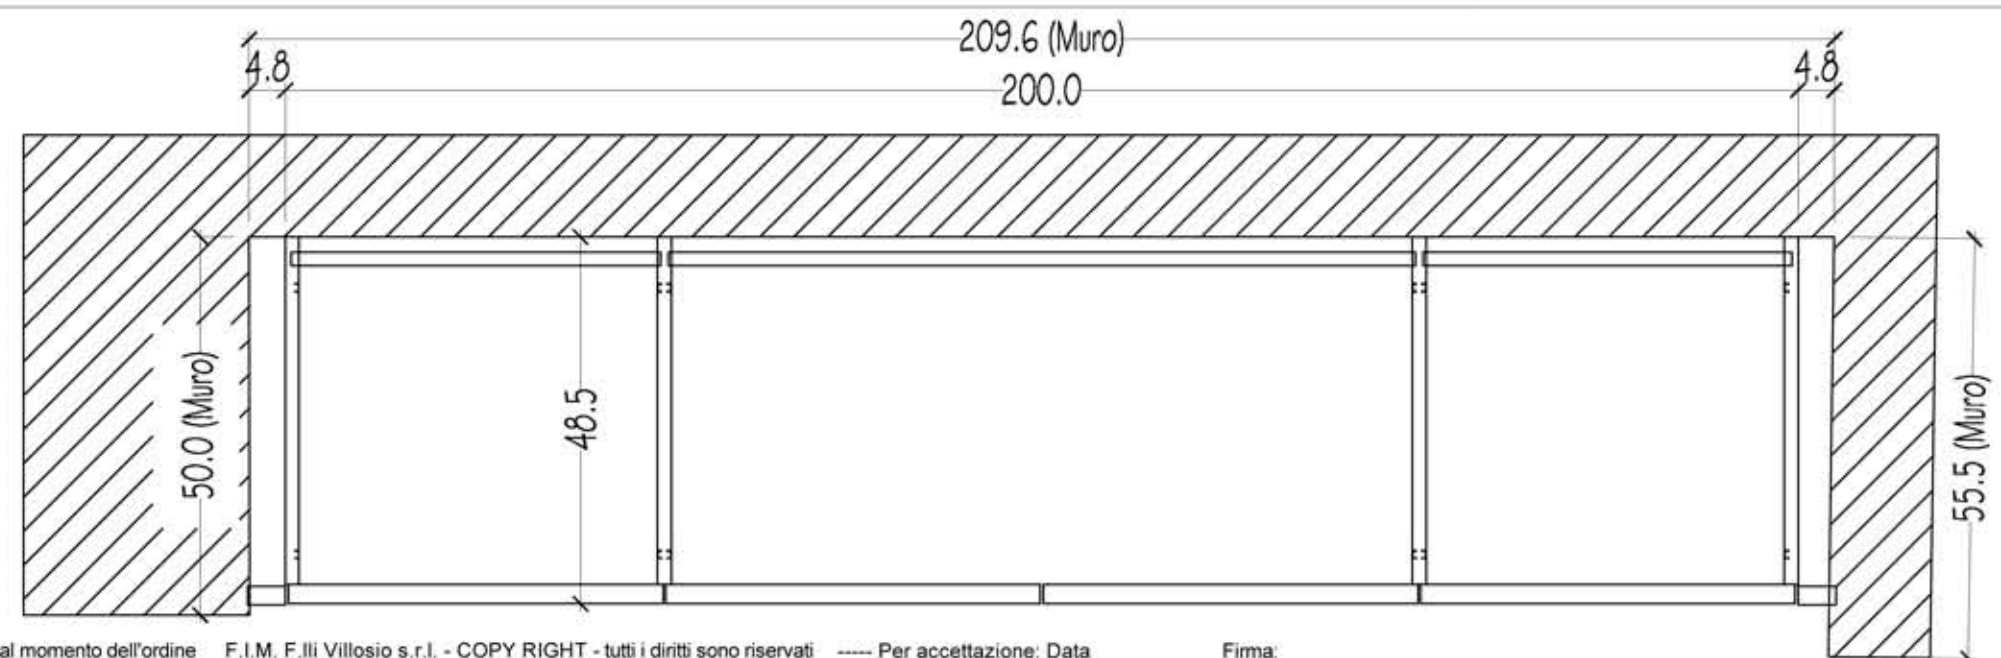

PIANTA
 SCALA 1:10

CODICE CLIENTE		N° CONFERMA		N° ORDINE	
		CLIENTE			
TIPO DISCIZIO	TOLLERANZA	DATA	OGGETTO DISEGNO		
REVISIONE	+/-3mm	TAVOLA N°	RIPOSTIGLIO		
SCALA DISCIZIO			RESPONSABILE ESECUTIVO		
MNO TRC 001					


**SOFFITTO CON GRIGLIATO
 APRIBILE**

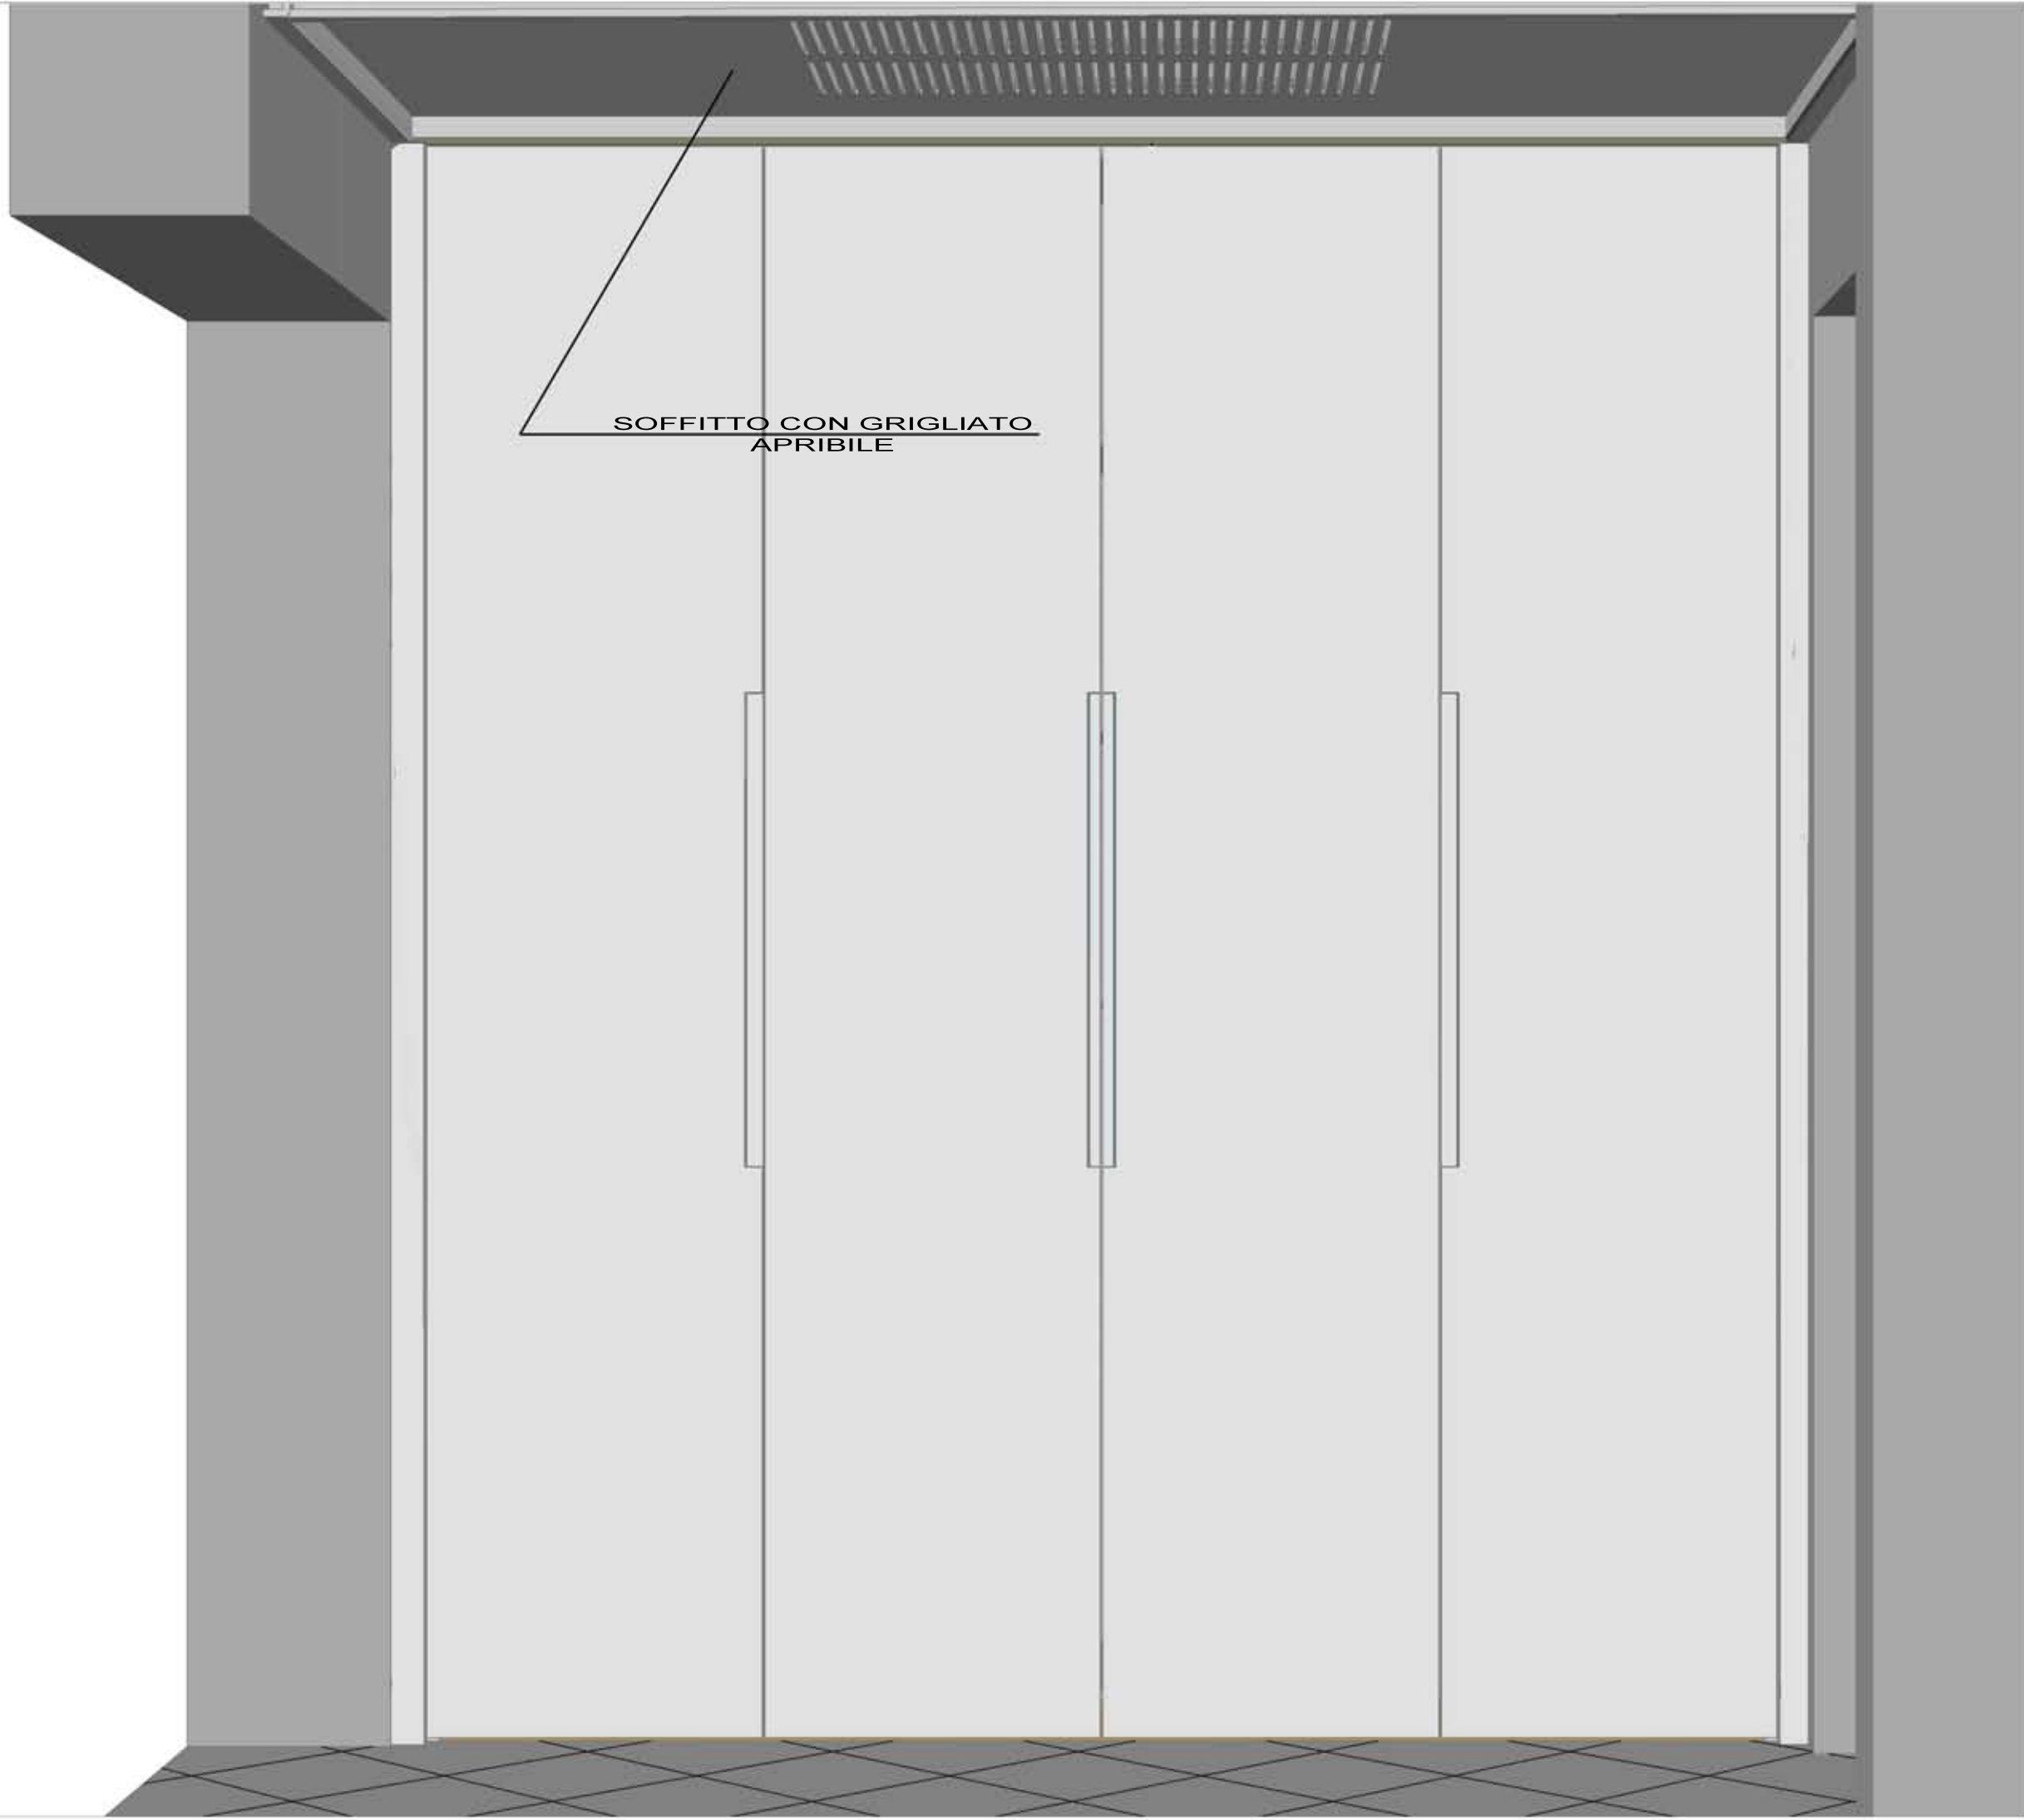







 **VILLOSIO**
MODERNI PER TRADIZIONE DAL 1894